
04002851904010008



2619

ΕΦΗΜΕΡΙΣ ΤΗΣ ΚΥΒΕΡΝΗΣΕΩΣ

ΤΗΣ ΕΛΛΗΝΙΚΗΣ ΔΗΜΟΚΡΑΤΙΑΣ

ΤΕΥΧΟΣ ΤΕΤΑΡΤΟ **Αρ. Φύλλου 285**

19 Απριλίου 2001

ΠΕΡΙΕΧΟΜΕΝΑ

ΑΠΟΦΑΣΕΙΣ

ΑΠΟΦΑΣΕΙΣ

Αριθ. 45884 (1)

Προσθήκη καθ' ύψος στο κτίριο του Κέντρου Εκπομπής της ΕΡΤ στον ΥΜΗΤΤΟ, που θεωρείται νομίμως υφιστάμενο, σύμφωνα με την παρ. 8 του άρθρου 19 του Ν. 1730/1987 (ΦΕΚ 145Α).

Ο ΥΠΟΥΡΓΟΣ ΠΕΡΙΒΑΛΛΟΝΤΟΣ ΧΩΡΟΤΑΞΙΑΣ ΚΑΙ ΔΗΜΟΣΙΩΝ ΕΡΓΩΝ

Έχοντας υπόψη:


1. Τις διατάξεις της παραγρ. 4 του άρθρου 22 του Ν. 2644/9.10.98 (ΦΕΚ 233Α/98).
2. Το υπ' αρ. Α. Π 107620/19.5.2000 έγγραφο της Γενικής Δ/νσης ΠΕΡΙΒΑΛΛΟΝΤΟΣ ΕΥΠΕ του ΥΠΕΧΩΔΕ.
3. Τις διατάξεις της παραγρ. 8 του άρθρου 19 του Ν. 1790/ΦΕΚ 145Α/18.8.87.
4. Το υπ' αρ. 33708/1145/29.3.68 έγγραφο (παραχωρητήριο) της Γενικής Δ/νσης Δασών του Υπουργείου Γεωργίας.
5. Τα υπ' αρ. 3749/6.4.1993, 919/5.3.1992 και 4749/4.9.2000 έγγραφα του Δασαρχείου Πεντέλης.
6. Την υπ' αρ. 4612/22.2.2000 αίτηση της ΕΡΤ Α.Ε.
7. Το υπ' αρ. 1377/26.10.98 Προέδρου ΕΡΤ.
8. Το γεγονός ότι με την προσθήκη δεν θίγεται το περιβάλλον αφ'ενός γιατί το μέγεθος της προσθήκης είναι πολύ μικρό, σε σχέση με την έκταση του γηπέδου και αφ' ετέρου γιατί βελτιώνει την υπάρχουσα κατάσταση από την άποψη σύνθεσης των όγκων και αισθητικής των όψεων.
9. Την αρ. 103326/1281/96 απόφαση του Υπουργού και του Υφυπουργού ΠΕ.ΧΩ.Δ.Ε. για μεταβίβαση αρμοδιοτήτων, (ΦΕΚ 1126/Β/1996), αποφασίζουμε:

Ότι επιτρέπεται η προσθήκη κατ' επέκταση κλιμακοστασίου 19,40 μ2 και καθ' ύψος Α΄ ορόφου εμβαδού 253,06 μ2 ύψους 5,27 μ και συνολικού όγκου 1412,48μ3 επί του υπάρχοντος Κτιρίου εκπομπής της ΕΡΤ που βρίσκεται σε γήπεδο έκτασης 15,381,42μ2 στον Υμηττό, θέση Εύζωνοι σύμφωνα με τα σχέδια που έχουν υποβληθεί και συνοδεύουν την απόφαση αυτή.

Η απόφαση αυτή να δημοσιευθεί στην Εφημερίδα της Κυβερνήσεως.

Αθήνα, 14 Μαρτίου 2001

Με εντολή Υπουργού
Ο Γενικός Γραμματέας
ΗΛΙΑΣ ΜΠΕΡΙΑΤΟΣ

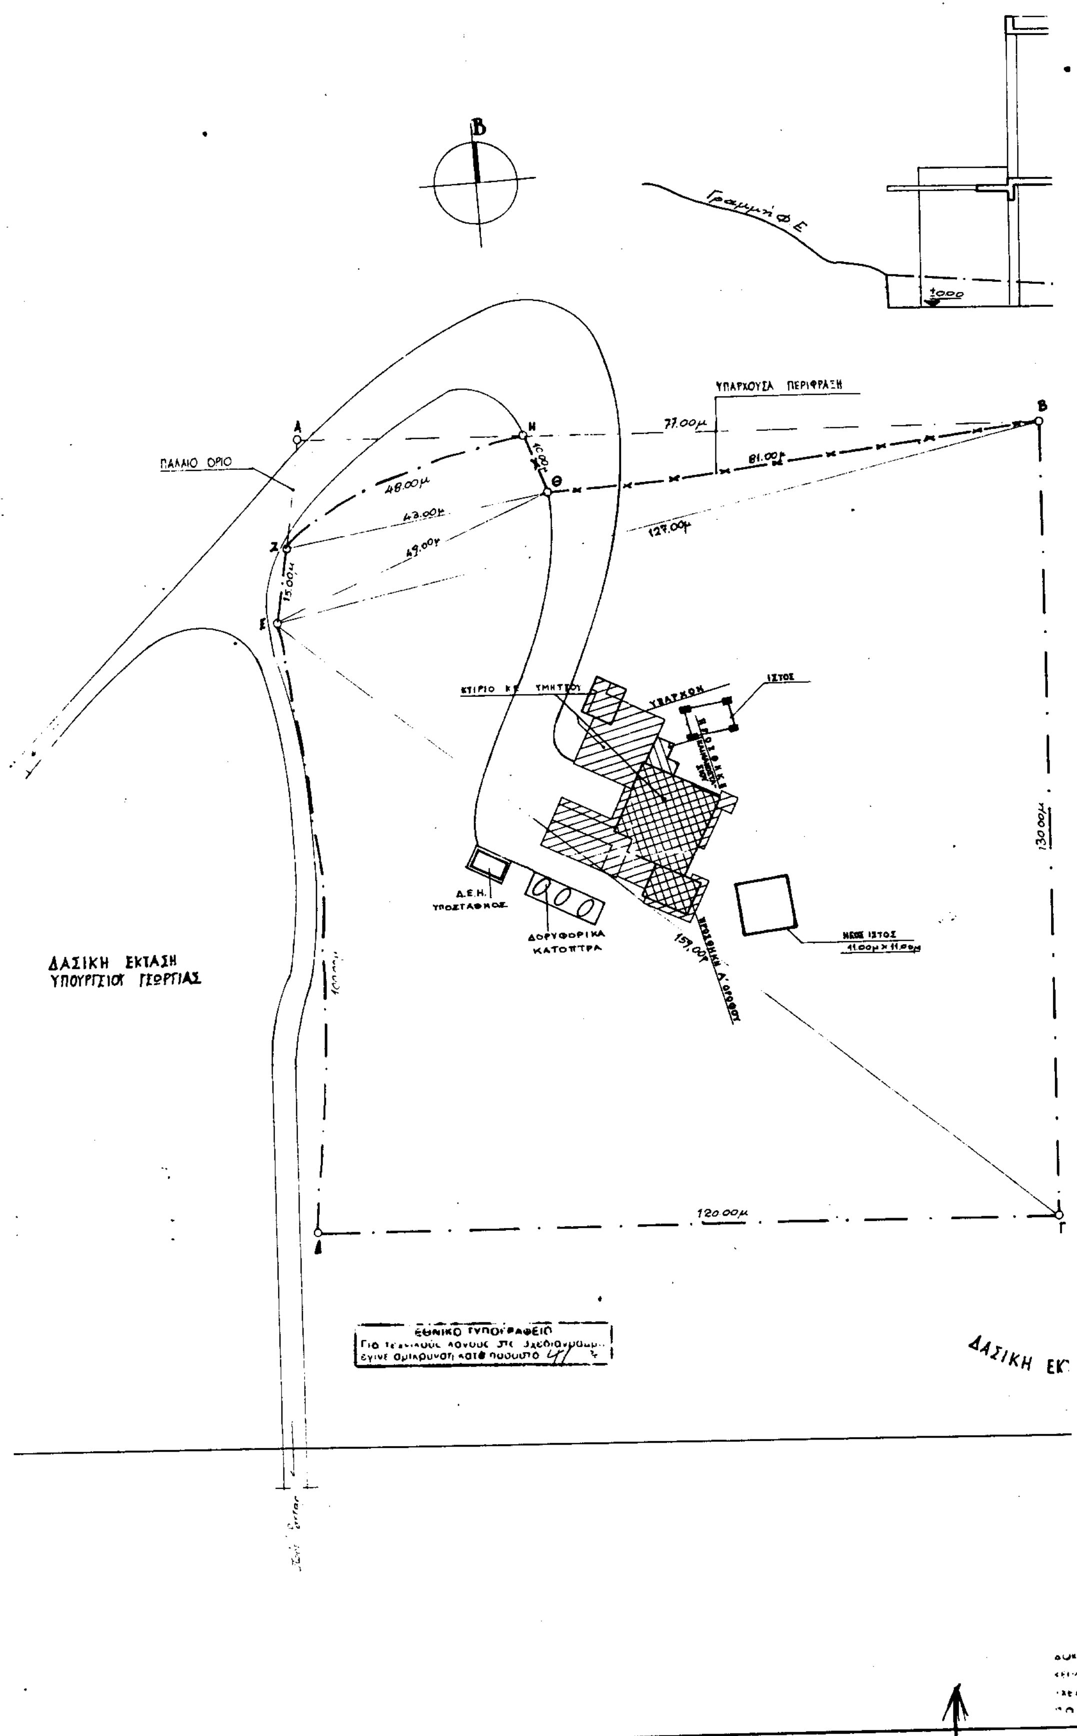

Β
ΥΠΑΡΧΟΥΣΑ ΠΕΡΙΦΡΑΞΗ
ΠΑΛΑΙΟ ΟΡΙΟ
77.00μ
81.00μ
48.00μ
43.00μ
49.00μ
127.00μ
15.00μ
130.00μ
120.00μ
157.00μ
ΙΣΤΟΣ
Δ.Ε.Η. ΥΠΟΣΤΑΘΜΟΣ
ΔΟΡΥΦΟΡΙΚΑ ΚΑΤΟΠΤΡΑ
ΝΕΟΣ ΙΣΤΟΣ
11.00μ x 11.00μ
ΔΑΣΙΚΗ ΕΚΤΑΣΗ
ΥΠΟΥΡΓΕΙΟΥ ΓΕΩΡΓΙΑΣ
ΕΘΝΙΚΟ ΤΥΠΟΓΡΑΦΕΙΟ
ΔΑΣΙΚΗ ΕΚ

+3.42

Σχηματική τομή
κλίμακα 1:100

+4.15

Γραμμή ΦΕ

±0.00

ΦΡΑΞΗ

B

ΣΟΙΚΟΠΕΔΟΥ (ΒΓΔΕΖΗΘΒ) = (ΖΗΘ) = $\sqrt{50{,}5 \times 2{,}5 \times 40{,}50 \times 7{,}50}$ = 195,83 m^2

(ΕΖΘ) = $\sqrt{53{,}50 \times 10{,}50 \times 4{,}50 \times 38{,}50}$ = 311,96 m^2

(ΕΘΒ) = $\sqrt{128{,}50 \times 79{,}50 \times 47{,}50 \times 1{,}50}$ = 853,15 m^2

(ΒΓΕ) = $\sqrt{208 \times 81 \times 49 \times 78}$ = 8.024,53 m^2

(ΓΔΕ) = $\sqrt{189{,}50 \times 30{,}50 \times 69{,}50 \times 89{,}50}$ = 5.995,95 m^2

ΣΥΝΟΛΟ = 15.381,42 m^2

Πραγματοποιούμενα στοιχεία δόμησης:
- Κάλυψη: (βλ. σχ. Α-3) = 527,52 m^2
- Δόμηση: Ισόγειο (υπάρχον + προσθήκη) = (βλ. σχ. Α-3) = 527,52 m^2
- Προσθήκη ορόφου: (βλ. σχ. Α-5) = 252,96 m^2

Σύνολο = 780,48 m^2
- Μέγιστο ύψος Η = 3.42μ.

130,00μ

ΝΕΟΣ ΙΣΤΟΣ
11,00μ × 11,00μ

Γ

ΔΑΣΙΚΗ ΕΚΤΑΣΗ ΥΠΟΥΡΓΕΙΟΥ ΓΕΩΡΓΙΑΣ

ΕΡΤ	ΔΙΕΥΘΥΝΣΗ ΔΟΜΙΚΩΝ & ΗΛΕΚΤΡΟΜΗΧΑΝΟΛΟΓΙΚΩΝ ΕΡΓΩΝ ΥΠΟΔΙΕΥΘΥΝΣΗ ΔΟΜΙΚΩΝ & ΟΔΙΚΩΝ ΕΡΓΩΝ
ΕΡΓΟ	ΠΡΟΣΘΗΚΗ Α' ΟΡΟΦΟΥ ΣΤΟ ΚΤΙΡΙΟ Κ.Ε. ΥΜΗΤΤΟΥ
ΘΕΣΗ	ΥΜΗΤΤΟΣ
ΝΟΜΟΣ ΠΟΛΗ	ΑΤΤΙΚΗ
ΘΕΜΑ ΣΧΕΔΙΟΥ	Διάγραμμα Κάλυψης
ΚΩΔ. ΑΡΙΘ. ΕΡΓΟΥ	
ΧΡΟΝΟΣ 1992	ΑΡ.
ΑΡΙΘΜΟΣ ΣΧΕΔΙΟΥ	Α-1α
ΚΛΙΜΑΚΑ	1:500
ΧΡΟΝΟΣ ΜΕΛΕΤΗΣ	ΑΥΓΟΥΣΤΟΣ 1992
ΜΕΛΕΤΗ	Γ. ΚΡΗΤΙΚΙΔΗΣ, Ε. ΜΑΝΑΣ
ΣΧΕΔΙΑΣΗ	Δ. ΠΑΡΠΑΙΡΗΣ
ΘΕΩΡΗΣΗ	
ΠΑΡΑΤΗΡΗΣΕΙΣ	

ΜΑΝΑΣ ΕΥΣΤΑΘΙΟΣ
ΔΙΠΛΩΜΑΤΟΥΧΟΣ ΑΡΧΙΤΕΚΤΩΝ ΜΗΧΑΝΙΚΟΣ
ΕΘΝΙΚΟΥ ΜΕΤΣΟΒΙΟΥ ΠΟΛΥΤΕΧΝΕΙΟΥ

Αριθ. 288 (2)

Καθορισμός χρήσης έκτασης στην εκτός σχεδίου και εκτός ορίων περιοχή Αγκίστρου Ν. Σερρών για την εγκατάσταση Υδροηλεκτρικού Σταθμού ΙΙ Αγκίστρου.

Ο ΝΟΜΑΡΧΗΣ ΣΕΡΡΩΝ

Έχοντας υπόψη:

1. Τις διατάξεις του Ν. 1512/85 «Τροποποίηση και συμπλήρωση πολεοδομικών διατάξεων, ρύθμιση συναφών θεμάτων» και ειδικότερα το άρθρο 3 αυτού.

2. Το υπ' αριθμόν 17070/29.11.2000 έγγραφο του τμήματος Τοπικής Αυτ/σης Σερρών.

3. Την υπ' αριθμόν 51/19.1.2001 εισήγηση του Πολεοδομικού Γραφείου Σιδηροκάστρου.

4. Τις διατάξεις του άρθρου 29Α του Ν. 1558/1985, που προστέθηκαν με το άρθρο 27 του Ν. 2081/92, αποφασίζουμε:

1. Καθορίζεται η χρήση τμήματος του υπ' αριθμόν (2) κοινοχρήστου τεμαχίου αγρ/τος Αγκίστρου Σερρών διανομής 1958, υπό στοιχεία (ΑΒΓΔΕΖΑ) εμβαδού 4000 m2 όπως αυτό φαίνεται στο συνημμένο τοπογραφικό διάγραμμα για την ίδρυση - εγκατάσταση Υδροηλεκτρικού σταθμού.

2. Η απόφαση αυτή μαζί με το τοπογραφικό διάγραμμα να δημοσιευθούν στην Εφημερίδα της Κυβερνήσεως, έχοντας ισχύ από την δημοσιεύσή της.

3. Από τις διατάξεις της απόφασης αυτής δεν προκαλείται δαπάνη σε βάρος του προϋπολογισμού της Κοινότητας Αγκίστρου.

Η απόφαση αυτή να δημοσιευθεί στην Εφημερίδα της Κυβερνήσεως.

Σιδηρόκαστρο, 27 Μαρτίου 2001

Ο Νομάρχης
ΑΝΑΣΤΑΣΙΟΣ ΚΑΡΥΠΙΔΗΣ

ΤΟΠΟΓΡΑΦΙΚΟ ΔΙΑΓΡΑΜΜΑ

ΤΜΗΜΑΤΟΣ ΤΟΥ ΑΡΙΘΜ. 2 ΚΟΙΝΟΧΡΗΣΤΟΥ ΤΗΣ
ΔΙΑΝΟΜΗΣ ΕΤΟΥΣ 1958
ΥΠΟ ΣΤΟΙΧΕΙΑ Α,Β,Γ,Δ,Ε,Ζ,Α
(ΚΟΙΝΟΤΙΚΗ ΕΚΤΑΣΙΣ)
ΕΜΒΑΔΟΝ = 4010 τ.μ.


ΕΘΝΙΚΟ ΤΥΠΟΓΡΑΦΕΙΟ
Για τεχνικούς λόγους στο σχεδιάγραμμα έγινε σμίκρυνση κατά ποσοστό 42 %

ΚΛΙΜΑΞ 1:500

15750
151
152
153
2
15700
Α
55.00
154
Ζ
67.00
2
20.00
15650
Ε
Ε=4010 μ²
Β
43
ΔΡΟΜΟΣ
34.15
40.00
2
Δ
40.00
Γ
15600
55
ΡΕΜΑ ΚΟΙΝΟΧΡΗΣΤΟΝ
15550
-5500
-5450
-5400

ΔΙΑΓΡΑΜΜΑ
ΟΙΝΟΧΡΗΣΤΟΥ ΤΕΜΑΧΙΟΥ
Σ 1958
ΑΒΓΔΕΖΑ
ΑΣΙΣ)
10 τ.μ.

ΗΛΙΑΣ ΣΑΒΒΑ ΑΜΠΑ
ΔΙΠΛΩΜΑΤ. ΠΟΛΙΤΙΚΟΣ ΜΗΧΑΝΙΚΟΣ
ΠΟΛΥΤΕΧΝΕΙΟΥ
ΜΕΛΟΣ Τ.Ε.Ε. ΑΡΙΘΜ. ΜΗΤΡΩΟΥ
ΜΕΡΑΡΧΙΑΣ 31 ΣΕΡΡΕΣ · ΤΗΛ.

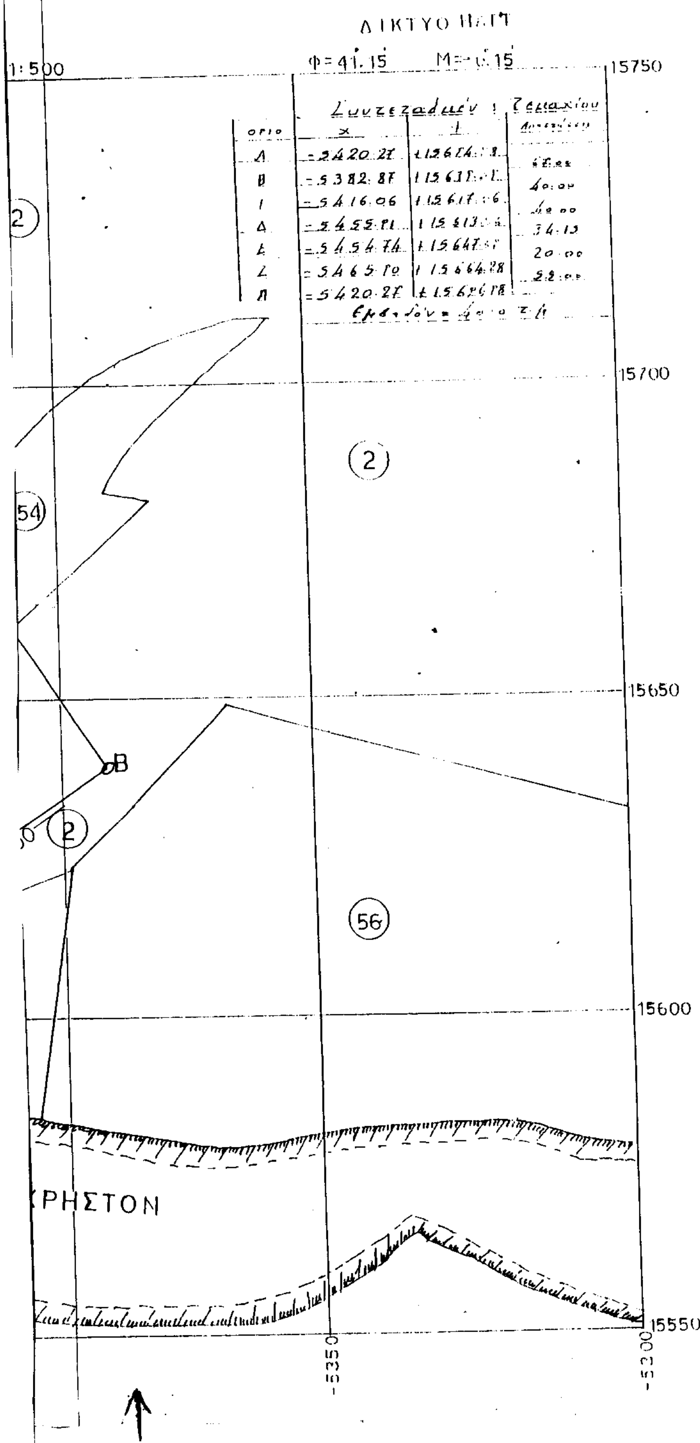

όριο	x	y	Πλευρών
Α	-5420.27	1156[illegible]	[illegible]
Β	-5382.87	11563[illegible]	40.00
Γ	-5416.06	11561[illegible]	40.00
Δ	-5455.81	11561[illegible]	34.15
Ε	-5454.74	11564[illegible]	20.00
Ζ	-5465.80	115664.28	52.00
Α	-5420.27	1156[illegible]	

Εμβαδόν = [illegible]

Αριθ. 463 (3)

Κήρυξη αναδασωτέας έκτασης στη θέση «Οβρυόκαμπος» περιφέρειας της κοινότητας Λεοντίου Ν. Αχαΐας.

Ο ΓΕΝΙΚΟΣ ΓΡΑΜΜΑΤΕΑΣ
ΠΕΡΙΦΕΡΕΙΑΣ ΔΥΤΙΚΗΣ ΕΛΛΑΔΑΣ

Έχοντας υπόψη:

1. Το άρθρο 117 παρ. 3 του Συντάγματος της Χώρας.

2. Τις διατάξεις του Ν. 2503/97 «Διοίκηση, οργάνωση, στελέχωση της Περιφέρειας, ρύθμιση θεμάτων για την τοπική αυτοδιοίκηση και άλλες διατάξεις».

3. Την αριθ. 186/30.6.1998 (ΦΕΚ 727/Β/98) απόφαση Γ.Γ.Π.Δ.Ε «Άσκηση αρμοδιοτήτων Γενικού Γραμματέα Περιφέρειας Δυτ. Ελλάδας επί θεμάτων ΔΑΣΙΚΩΝ και μεταβίβαση του δικαιώματος υπογραφής στους Προϊσταμένους Υπηρεσιακών Μονάδων της Περιφέρειας».

4. Τις διατάξεις του Ν. 998/79 «Περί προστασίας των Δασών και των δασικών εκτάσεων» και συγκεκριμένα:

α) Του άρθρου 41 παρ. 1

β) Του άρθρου 38 παρ.2

γ) Του άρθρου 70 παρ. 3 του Ν. 998/79, όπως συμπληρώθηκε με τον Ν. 2040/92.

5. Τις σχετικές δ/γές του Υπουργ. Γεωργίας

6. Την αριθ. 1126/16.2.2001 πρόταση του Δασαρχείου Πατρών «περί κηρύξεως εκτάσεως ως αναδασωτέας» 0,425 στρεμμάτων στη θέση «Οβρυόκαμπος» περιφέρειας της κοινότητας Λεοντίου.

7. Τη θετική εισήγηση της Δ/νσης Δασών Ν. Αχαΐας, αποφασίζουμε:

Κηρύσσουμε Αναδασωτέα, με σκοπό την αποκατάσταση με φυσική ή τεχνητή αναγέννηση της δασικής βλάστησης που καταστράφηκε από παράνομη κατάληψη δια διαμόρφωσης χώρου και κατασκευής κτίσματος που έγινε από τον Ανδρέα Ιω. Παρασκευόπουλο, κάτοικο Λιμνοχωρίου και διαπιστώθηκε στις 28.12.2000, τη δημόσια δασική έκταση (με χορτολιβαδική βλάστηση, αραιά άτομα μουρτζιάς & ξηροφυτικούς θάμνους) εμβαδού τετρακοσίων είκοσι πέντε τετραγωνικών μέτρων (0,425 στρέμ.)στη θέση «Οβρυόκαμπος, περιφέρεια της κοινότητας Λεοντίου και η οποία προσδιορίζεται από τα στοιχεία 1, 2, 3, 4, 1, όπως αυτά φαίνονται στο συνημμένο διάγραμμα το οποίο αποτελεί αναπόσπαστο μέρος της απόφασης αυτής και έχει όρια:

Ανατολικά: Με δημόσια δασική έκταση

Δυτικά: Με δημόσια δασική έκταση

Βόρεια: Με δημόσια δασική έκταση


Νότια: Με δημόσια δασική έκταση


Η παρούσα ισχύει μετά τη δημοσίευσή της στην Κοινότητα Λεοντίου σύμφωνα με το άρθρο 37 του Ν. 3200/55.

Η απόφαση αυτή να δημοσιευθεί στην Εφημερίδα της Κυβερνήσεως.

Πάτρα, 19 Μαρτίου 2001

Με εντολή Γενικού Γραμματέα Περιφέρειας
Ο Γενικός Διευθυντής
ΠΑΝ. ΣΚΟΥΡΑΣ

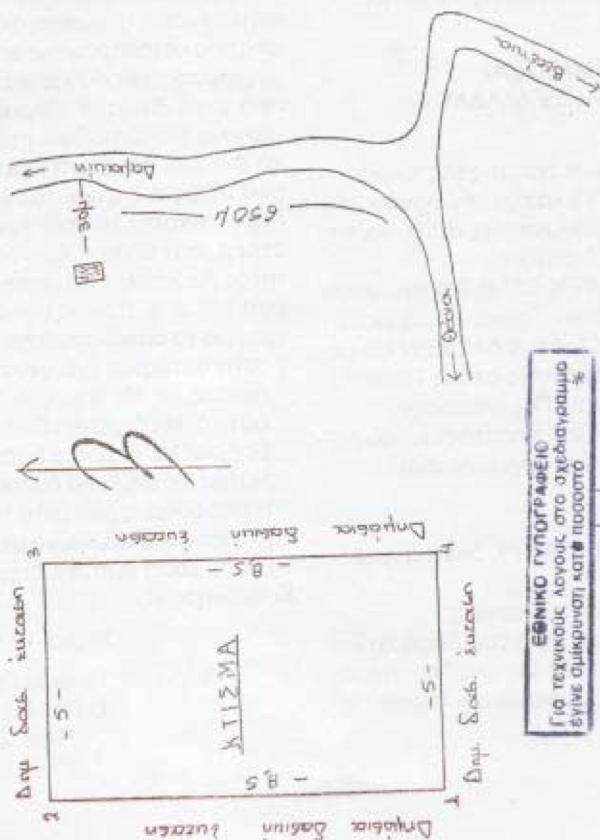

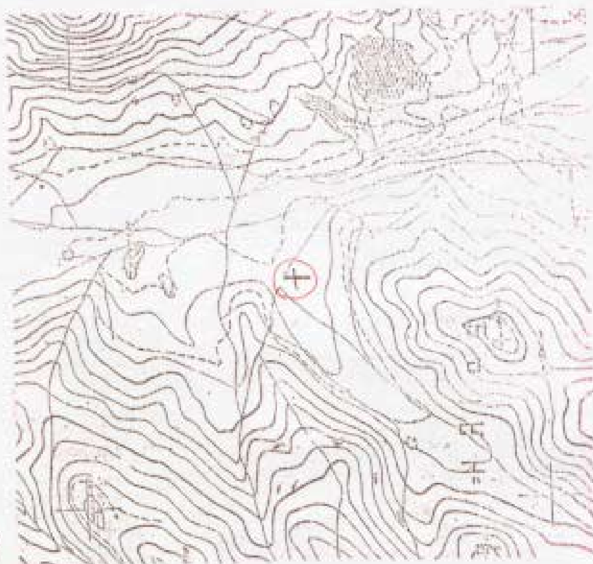

Πάτρα 16.02.2001

Πάτρα 16.02.2001

Πάτρα 19/7/2001
Ε.Γ.Γ.Π.Δ.Ε

Σ. ΚΟΥΡΑΣ